

RD TYP S

5+KK+TERASA

RODINNÉ DOMY MĚŠICE U BAŽANTNICE KATALOG




Upozornění: Uvedená vyobrazení jsou pouze ilustrační, uvedené údaje mají pouze orientační charakter.

RD TYP S

5+KK+TERASA

PŮDORYS 1NP

RD14

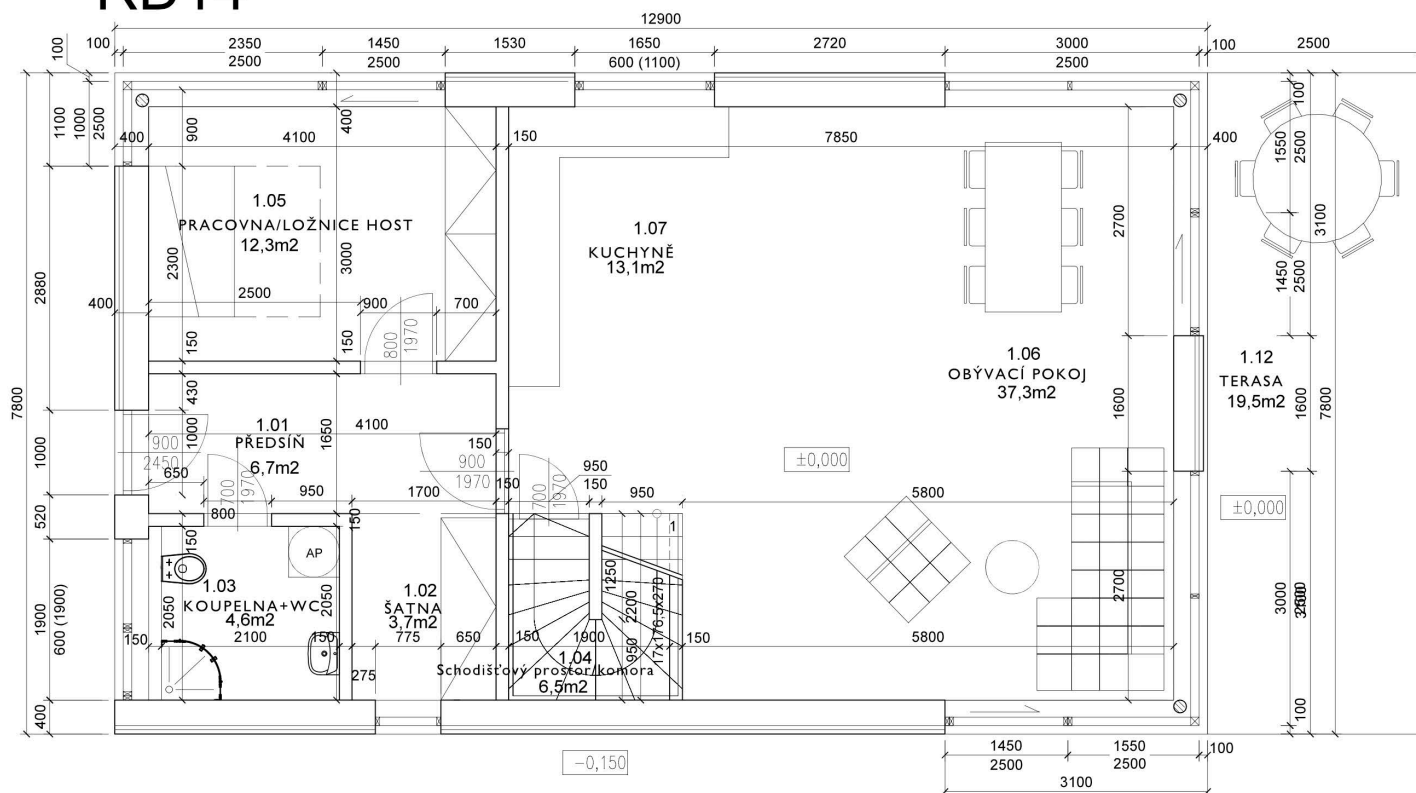

Orientace bytu
S - sever



RODINNÉ DOMY MĚŠICE U BAŽANTNICE

LAYOUT 1NP


Upozornění: obrázek půdorysu představuje dispoziční řešení bytu. Zobrazený nábytek a kuchyňská linka nejsou součástí dodávky. Umístění zařízení bytu je uváděno pouze orientačně, přesná specifikace rozvodů a jejich možného napojení bude určena v prováděcí projektové dokumentaci.

RD TYP S

5+KK+TERASA

PŮDORYS 2NP

RD14

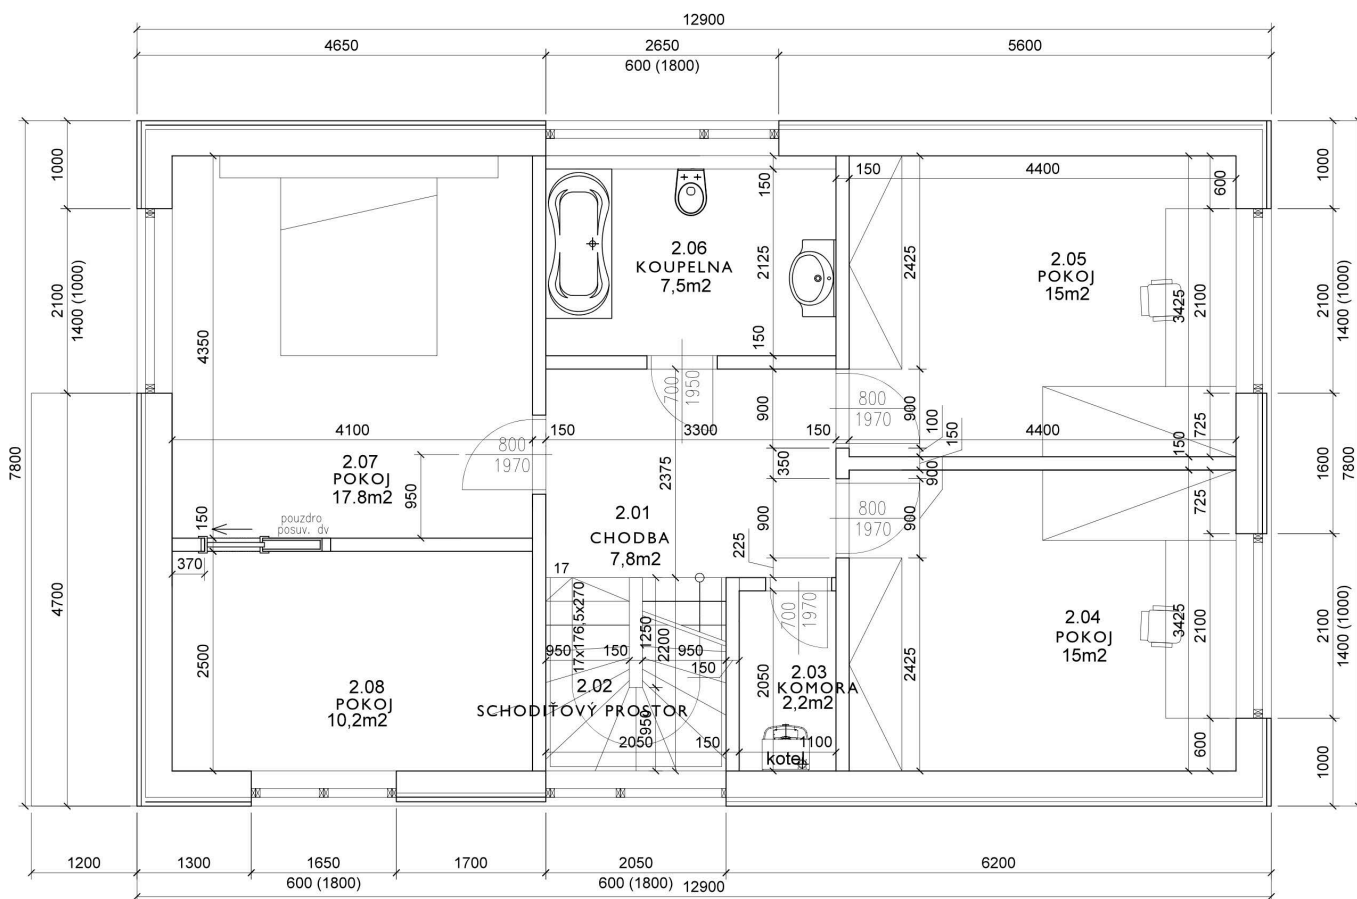

Orientace bytu
S - sever




RODINNÉ DOMY MĚŠICE U BAŽANTNICE

LAYOUT 2NP


Upozornění: obrázek půdorysu představuje dispoziční řešení bytu. Zobrazený nábytek a kuchyňská linka nejsou součástí dodávky. Umístění zařízení bytu je uváděno pouze orientačně, přesná specifikace rozvodů a jejich možného napojení bude určena v prováděcí projektové dokumentaci.

RD TYP S

5+KK+TERASA

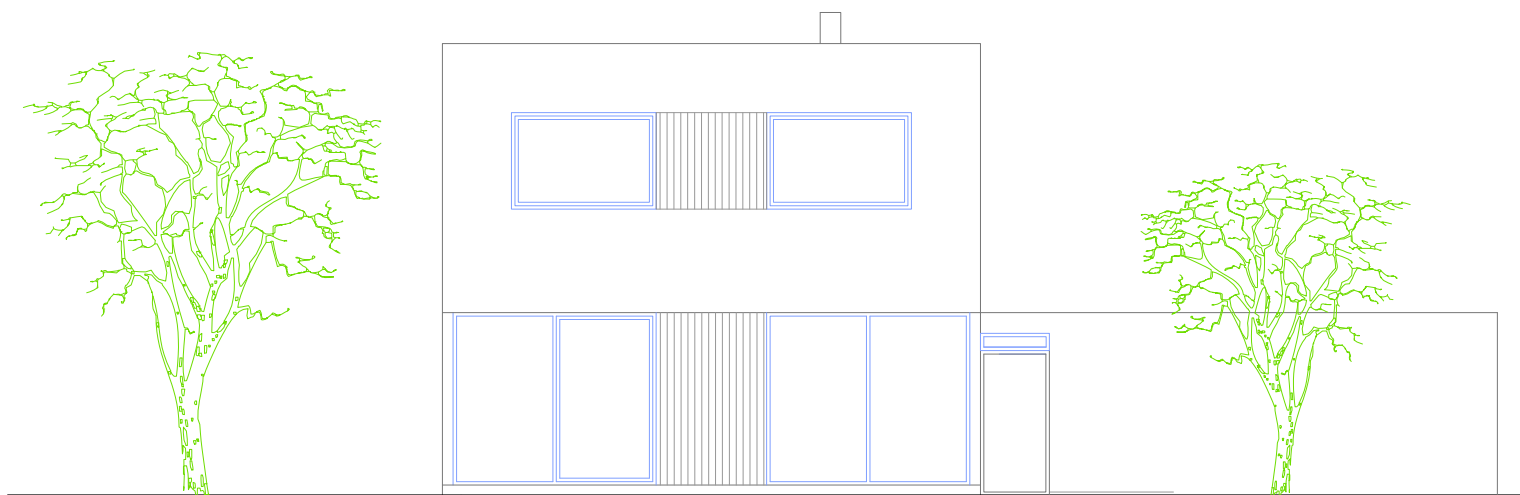

ZÁPADNÍ FASÁDA

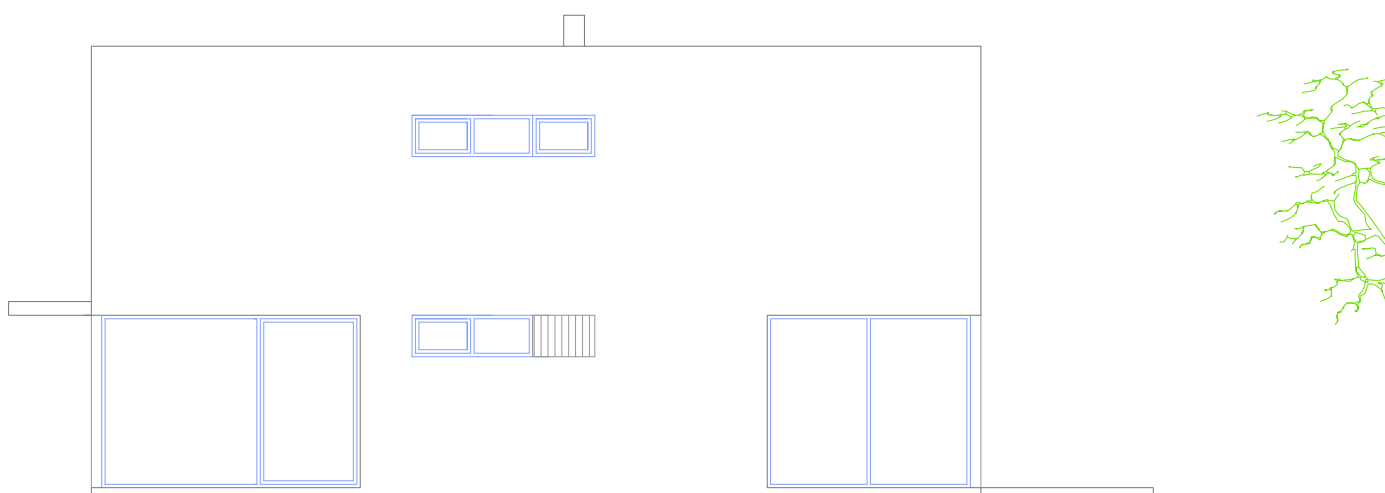

SEVERNÍ FASÁDA


RODINNÉ DOMY MĚŠICE U BAŽANTNICE

FASÁDY


Upozornění: obrázek půdorysu představuje dispoziční řešení bytu. Zobrazený nábytek a kuchyňská linka nejsou součástí dodávky. Umístění zařízení bytu je uváděno pouze orientačně, přesná specifikace rozvodů a jejich možného napojení bude určena v prováděcí projektové dokumentaci.

RD TYP S

5+KK+TERASA

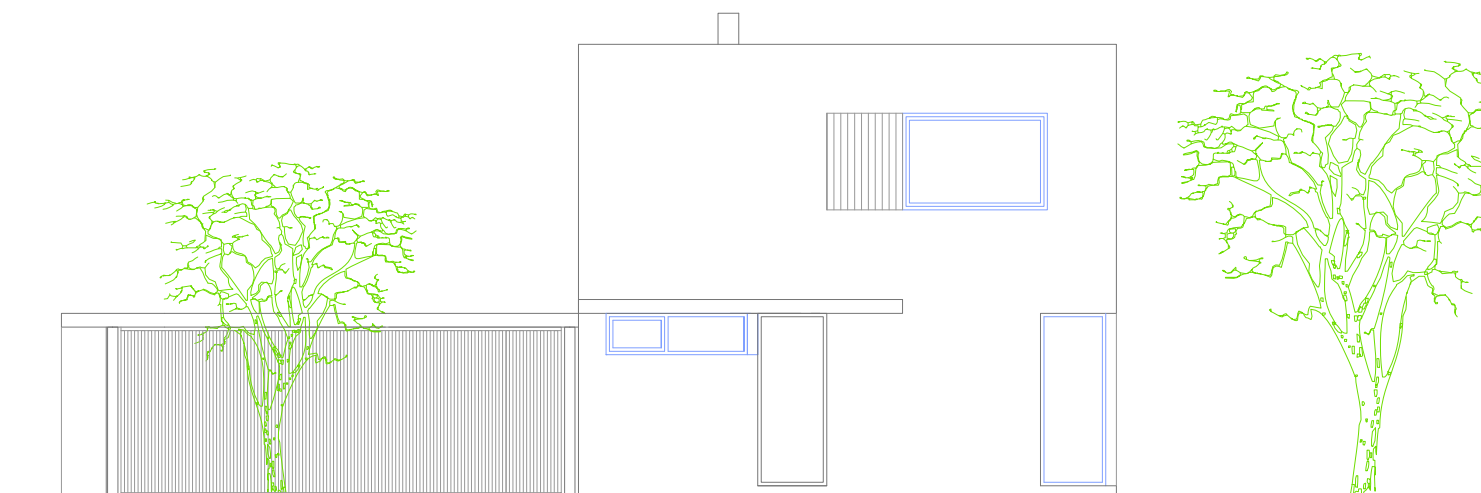

VÝCHODNÍ FASÁDA

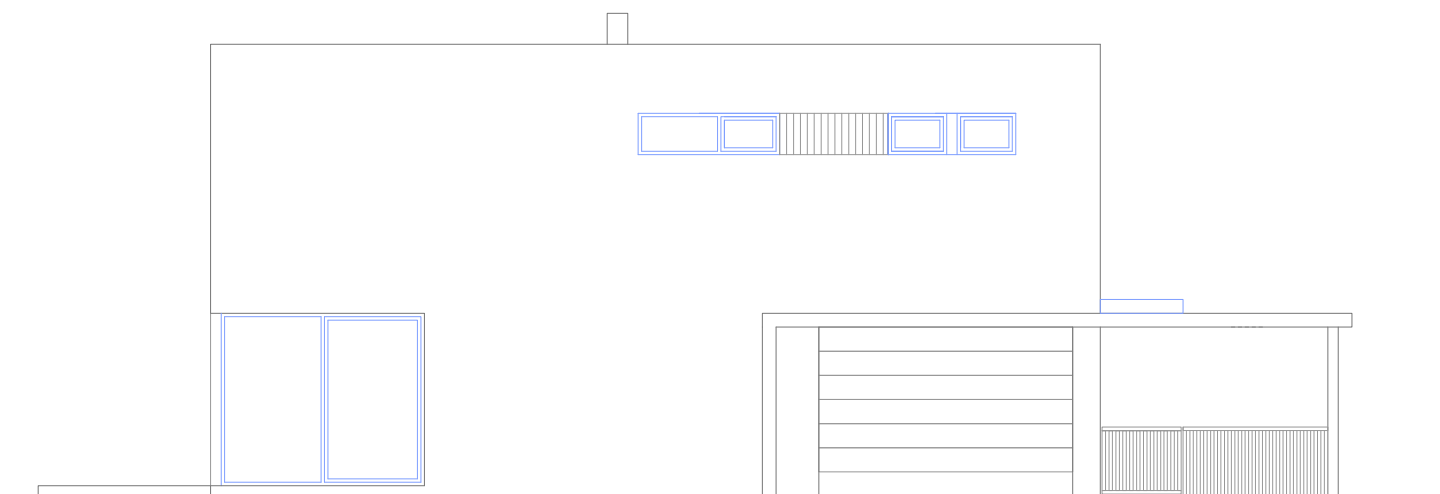

JIŽNÍ FASÁDA


RODINNÉ DOMY MĚŠICE U BAŽANTNICE

FASÁDY


Upozornění: obrázek půdorysu představuje dispoziční řešení bytu. Zobrazený nábytek a kuchyňská linka nejsou součástí dodávky. Umístění zařízení bytu je uváděno pouze orientačně, přesná specifikace rozvodů a jejich možného napojení bude určena v prováděcí projektové dokumentaci.

RD TYP S

5+KK+TERASA

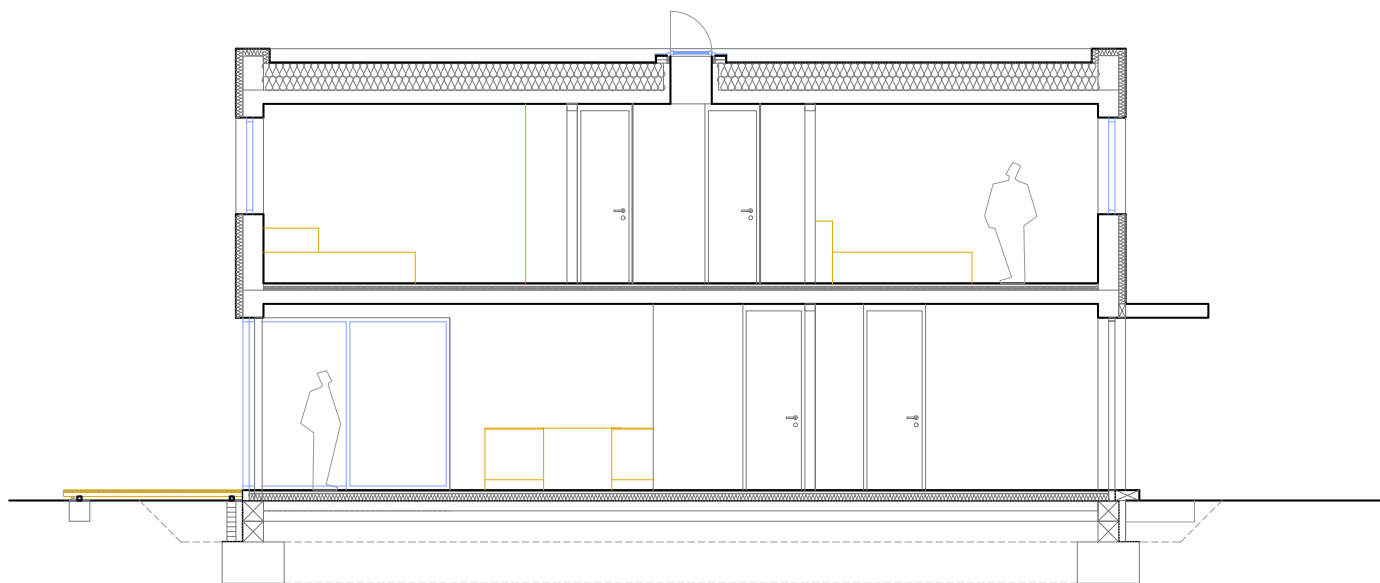

ŘEZ A

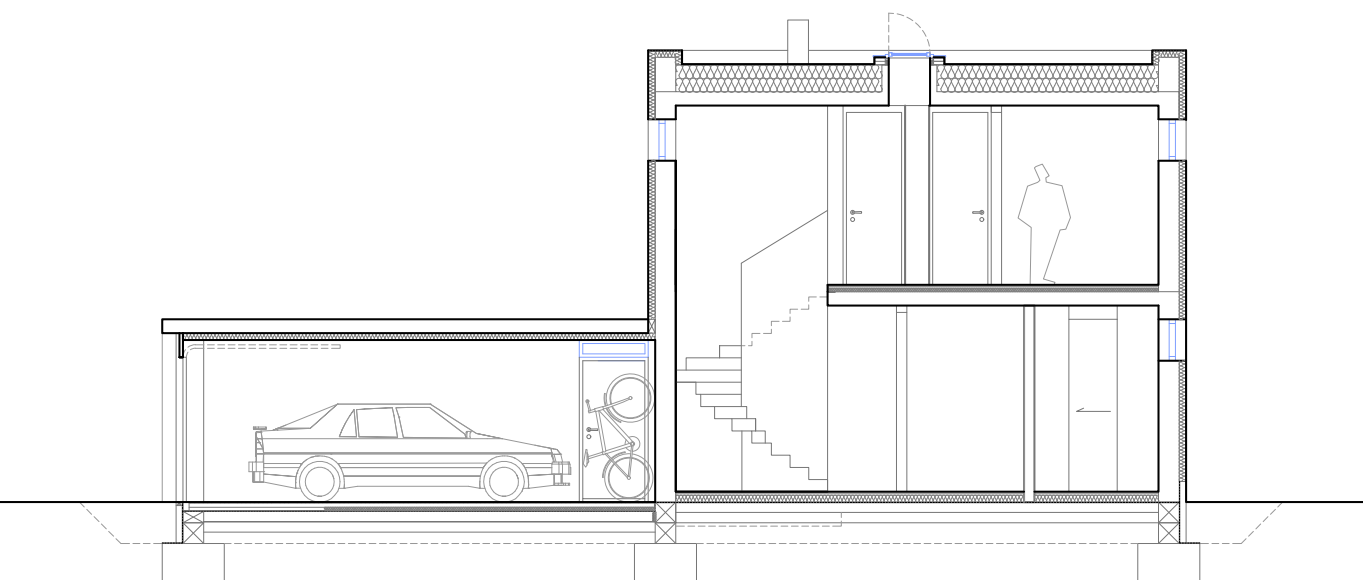

ŘEZ B

RODINNÉ DOMY MĚŠICE U BAŽANTNICE

ŘEZ

Upozornění: obrázek půdorysu představuje dispoziční řešení bytu. Zobrazený nábytek a kuchyňská linka nejsou součástí dodávky. Umístění zařízení bytu je uváděno pouze orientačně, přesná specifikace rozvodů a jejich možného napojení bude určena v prováděcí projektové dokumentaci.

RD TYP S

5+KK+TERASA



RODINNÉ DOMY MĚŠICE
U BAŽANTNICE

VIZUALIZACE

Upozornění: Uvedená vyobrazení jsou pouze ilustrativní, uvedené údaje mají pouze informativní charakter.