

RD TYP K

4+KK+TERASA

RODINNÉ DOMY MĚŠICE U BAŽANTNICE

KATALOG




Prozvoňte nás na telefonním čísle 222 222 222. Pro více informací nás kontaktujte na e-mailu: info@rodinne-domy.cz

RD TYP K

4+KK+TERASA

PŮDORYS 1NP

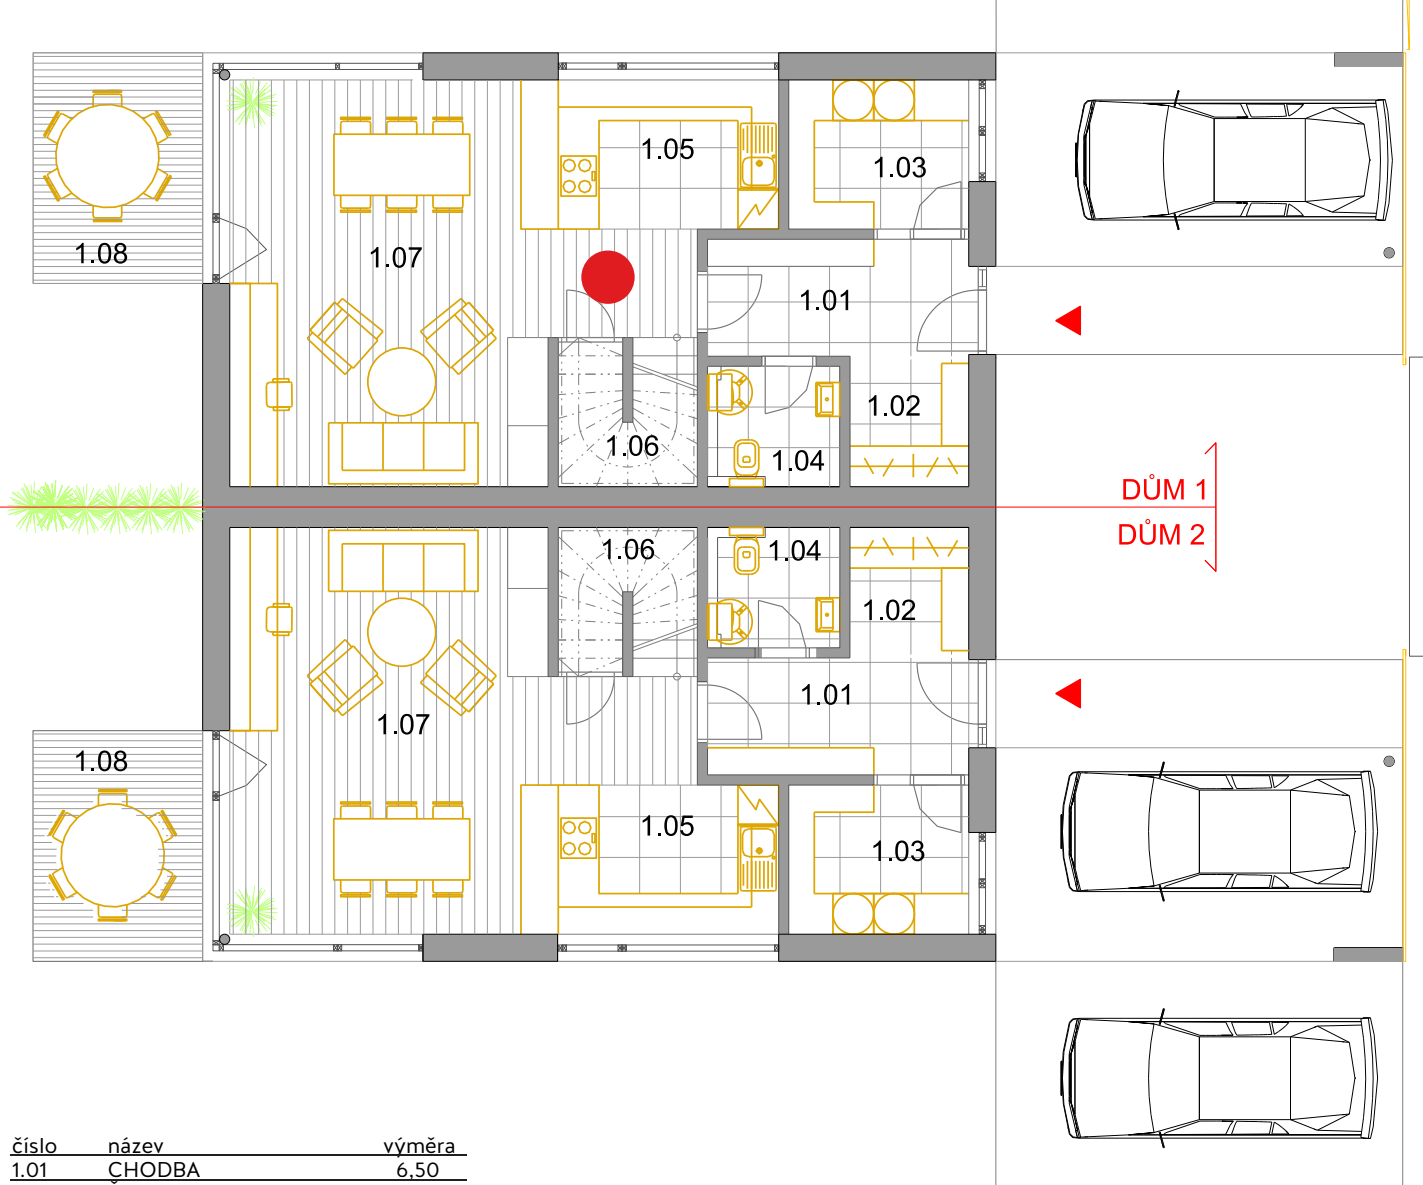

Číslo	název	výměra
1.01	CHODBA	6,50
1.02	ŠATNA	3,30
1.03	SKLAD/PRADELNA	5,80
1.04	WC	3,40
1.05	KUCHYŇ	7,10
1.06	SCHODISTOVÝ PROSTOR	4,50
1.07	OBYVACÍ POKOJ	31,50
1.08	TERASA	8,50

CELKEM 1NP 62,10 m²

CELKEM DŮM 119,30 m²

Orientace bytu

S - sever



RODINNÉ DOMY MĚŠICE U BAŽANTNICE


LAYOUT 1NP

Upozornění: obrázek půdorysu představuje dispoziční řešení bytu. Zobrazený nábytek a kuchyňská linka nejsou součástí dodávky. Umístění zařízení bytu je uváděno pouze orientačně, přesná specifikace rozvodů a jejich možného napojení bude určena v prováděcí projektové dokumentaci.

RD TYP K

4+KK+TERASA

PŮDORYS 2NP

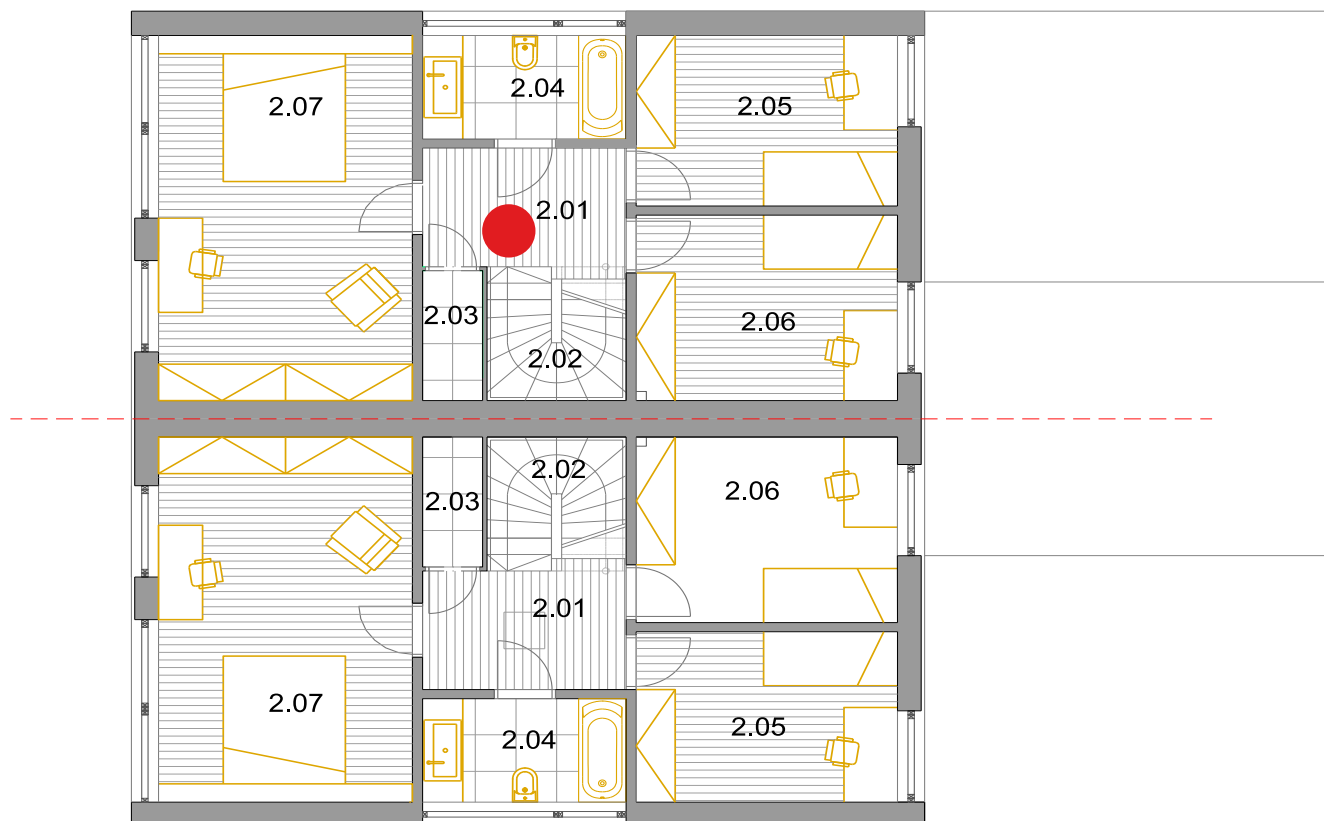

číslo	název	výměra
2.01	CHODBA	6,50
2.02	SCHODÍŠTĚVÝ PROSTOR	
2.03	KOMORA	1,80
2.04	KOUPELNA	5,10
2.05	POKOJ	11,00
2.06	POKOJ	11,50
2.07	LOŽNICE	21,70

CELKEM m² 57,20 m²

CELKEM DŮM 119,30m²

Orientace bytu

S - sever




RODINNÉ DOMY MĚŠICE U BAŽANTNICE

LAYOUT 2NP


Upozornění: obrázek půdorysu představuje dispoziční řešení bytu. Zobrazený nábytek a kuchyňská linka nejsou součástí dodávky. Umístění zařízení bytu je uváděno pouze orientačně, přesná specifikace rozvodů a jejich možného napojení bude určena v prováděcí projektové dokumentaci.

RD TYP K

4+KK+TERASA

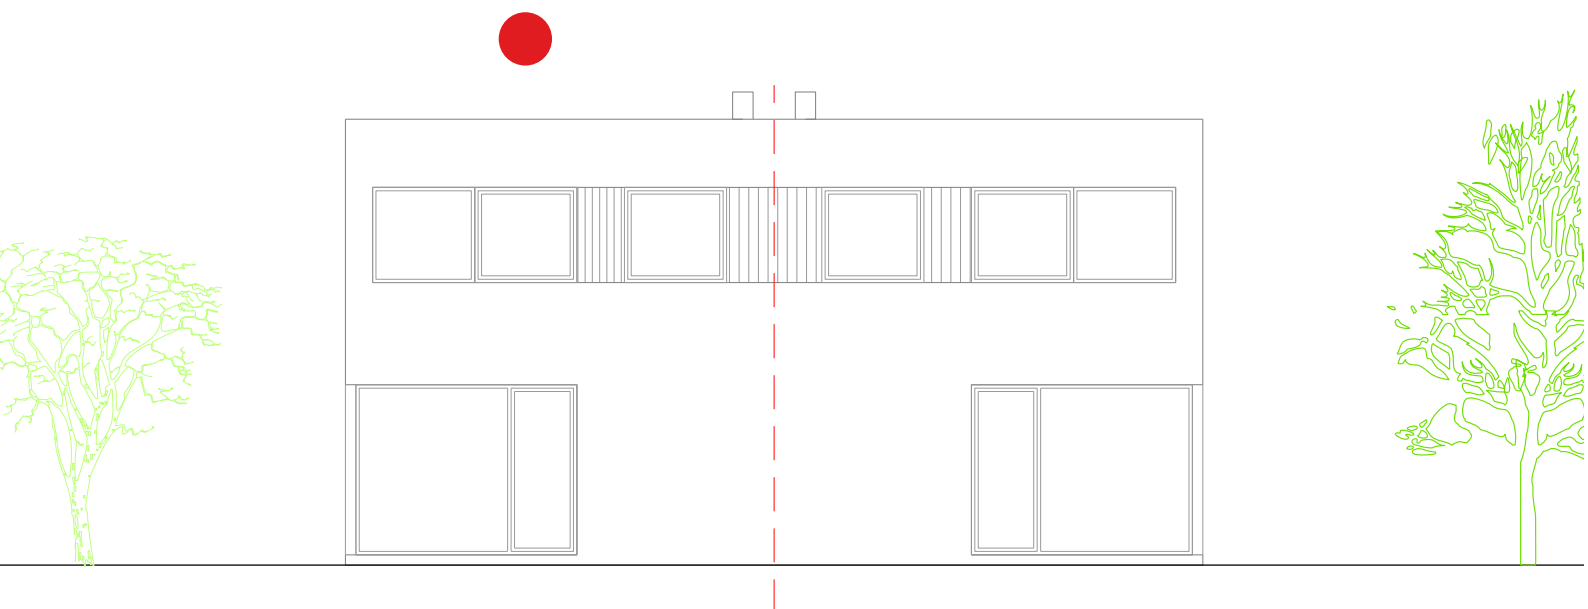

ZÁPADNÍ FASÁDA

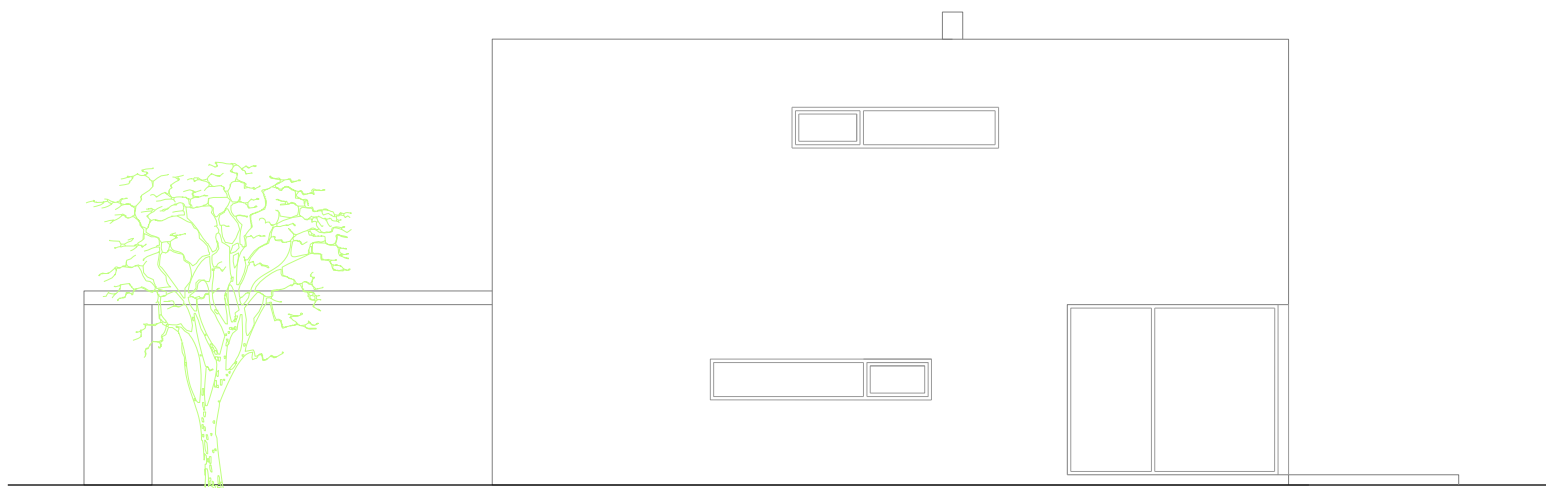

SEVERNÍ FASÁDA


RODINNÉ DOMY MĚŠICE U BAŽANTNICE

FASÁDY


Upozornění: obrázek půdorysu představuje dispoziční řešení bytu. Zobrazený nábytek a kuchyňská linka nejsou součástí dodávky. Umístění zařízení bytu je uváděno pouze orientačně, přesná specifikace rozvodů a jejich možného napojení bude určena v prováděcí projektové dokumentaci.

RD TYP K

4+KK+TERASA

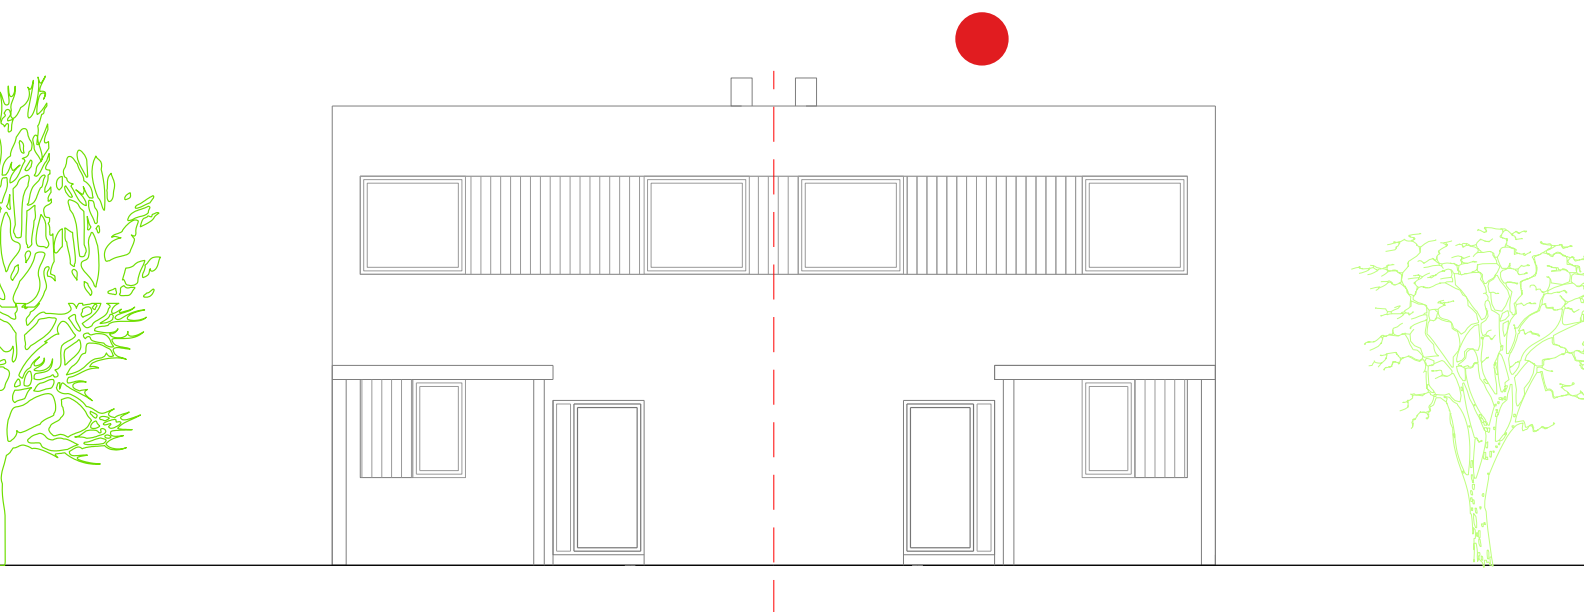

VÝCHODNÍ FASÁDA

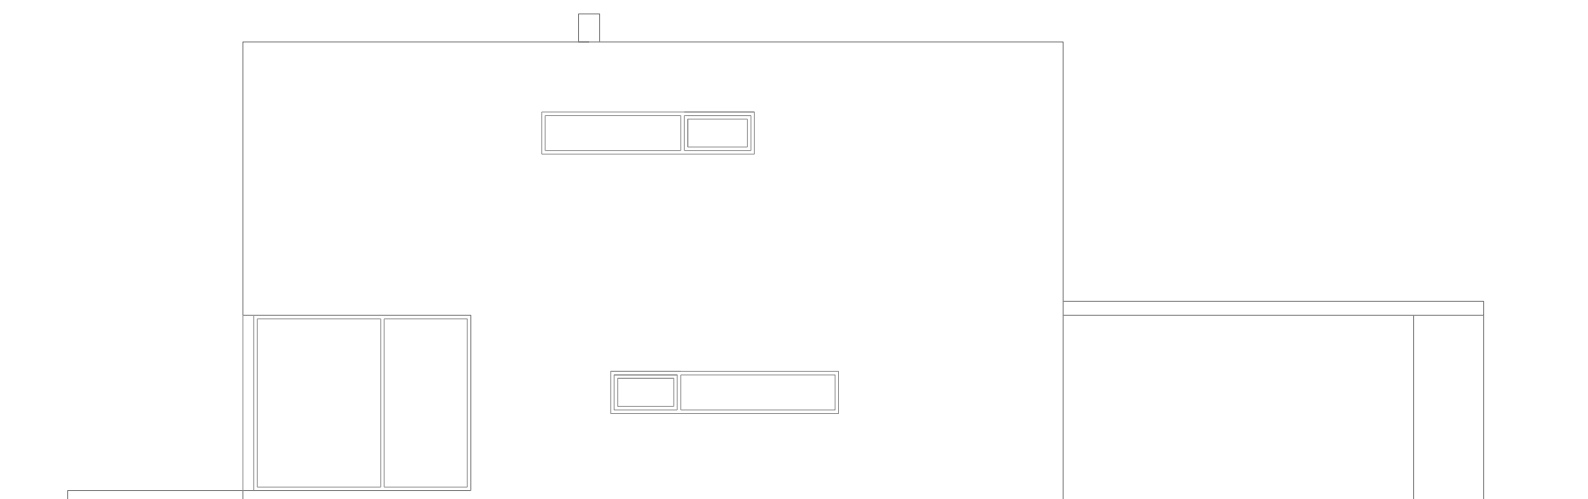

JIŽNÍ FASÁDA


RODINNÉ DOMY MĚŠICE U BAŽANTNICE

FASÁDY


Upozornění: obrázek půdorysu představuje dispoziční řešení bytu. Zobrazený nábytek a kuchyňská linka nejsou součástí dodávky. Umístění zařízení bytu je uváděno pouze orientačně, přesná specifikace rozvodů a jejich možného napojení bude určena v prováděcí projektové dokumentaci.

RD TYP K

4+KK+TERASA

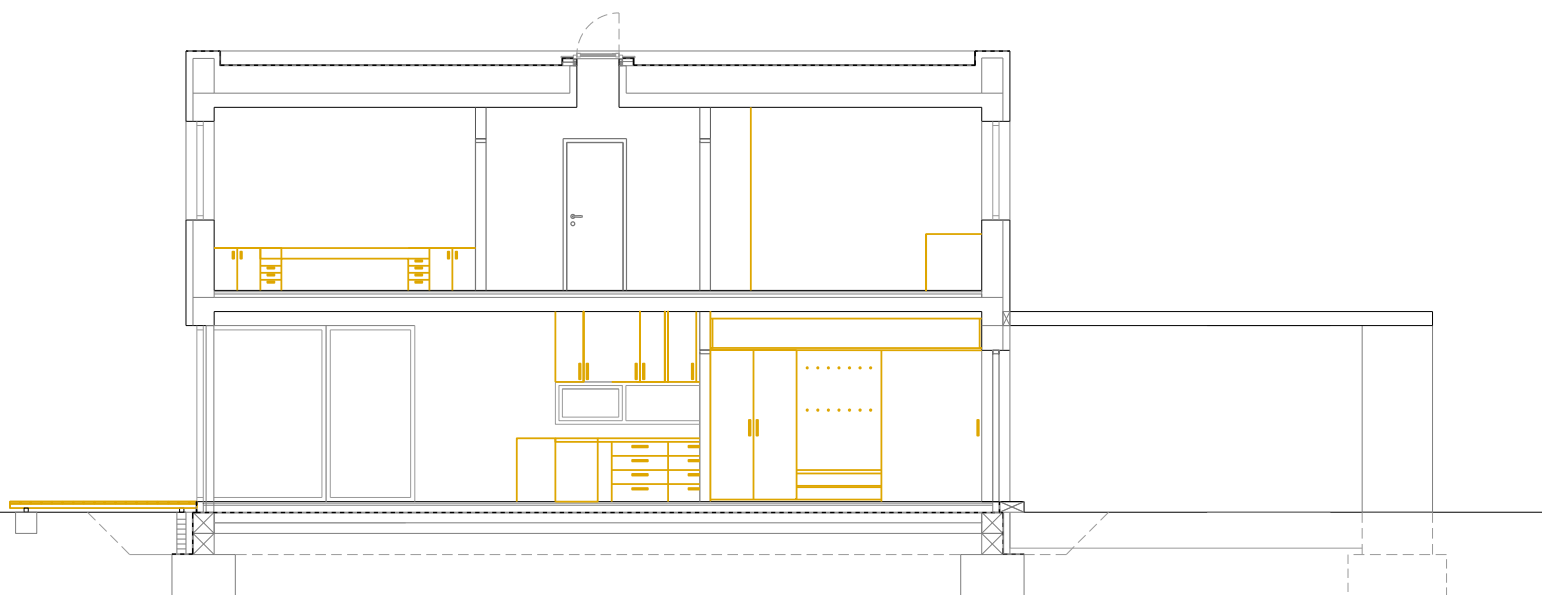

ŘEZ A

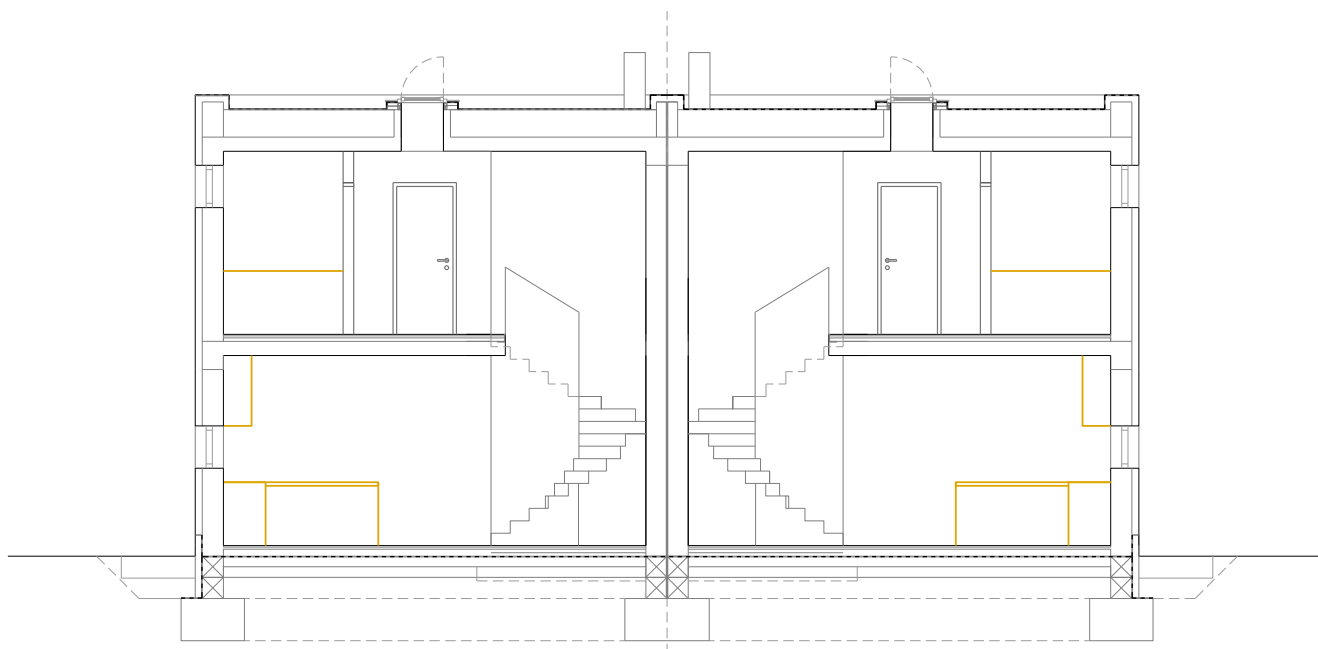

ŘEZ B

RODINNÉ DOMY MĚŠICE U BAŽANTNICE

ŘEZ

Upozornění: obrázek půdorysu představuje dispoziční řešení bytu. Zobrazený nábytek a kuchyňská linka nejsou součástí dodávky. Umístění zařízení bytu je uváděno pouze orientačně, přesná specifikace rozvodů a jejich možného napojení bude určena v prováděcí projektové dokumentaci.

RD TYP K

4+KK+TERASA



RODINNÉ DOMY MĚSICE
U BAŽANTNICE
VIZUALIZACE

Upozornění: Uvedená vyobrazení jsou pouze ilustrativní, uvedené údaje mají pouze informativní charakter.