

RD TYP M

4+KK+TERASA

RODINNÉ DOMY MĚŠICE U BAŽANTNICE KATALOG




Prozomená kresba s vobrazením 3D, pouze ilustrační. Pro více údajů můžete požádat o informace o projektu.

RD TYP M

4+KK+TERASA

PŮDORYS 1NP

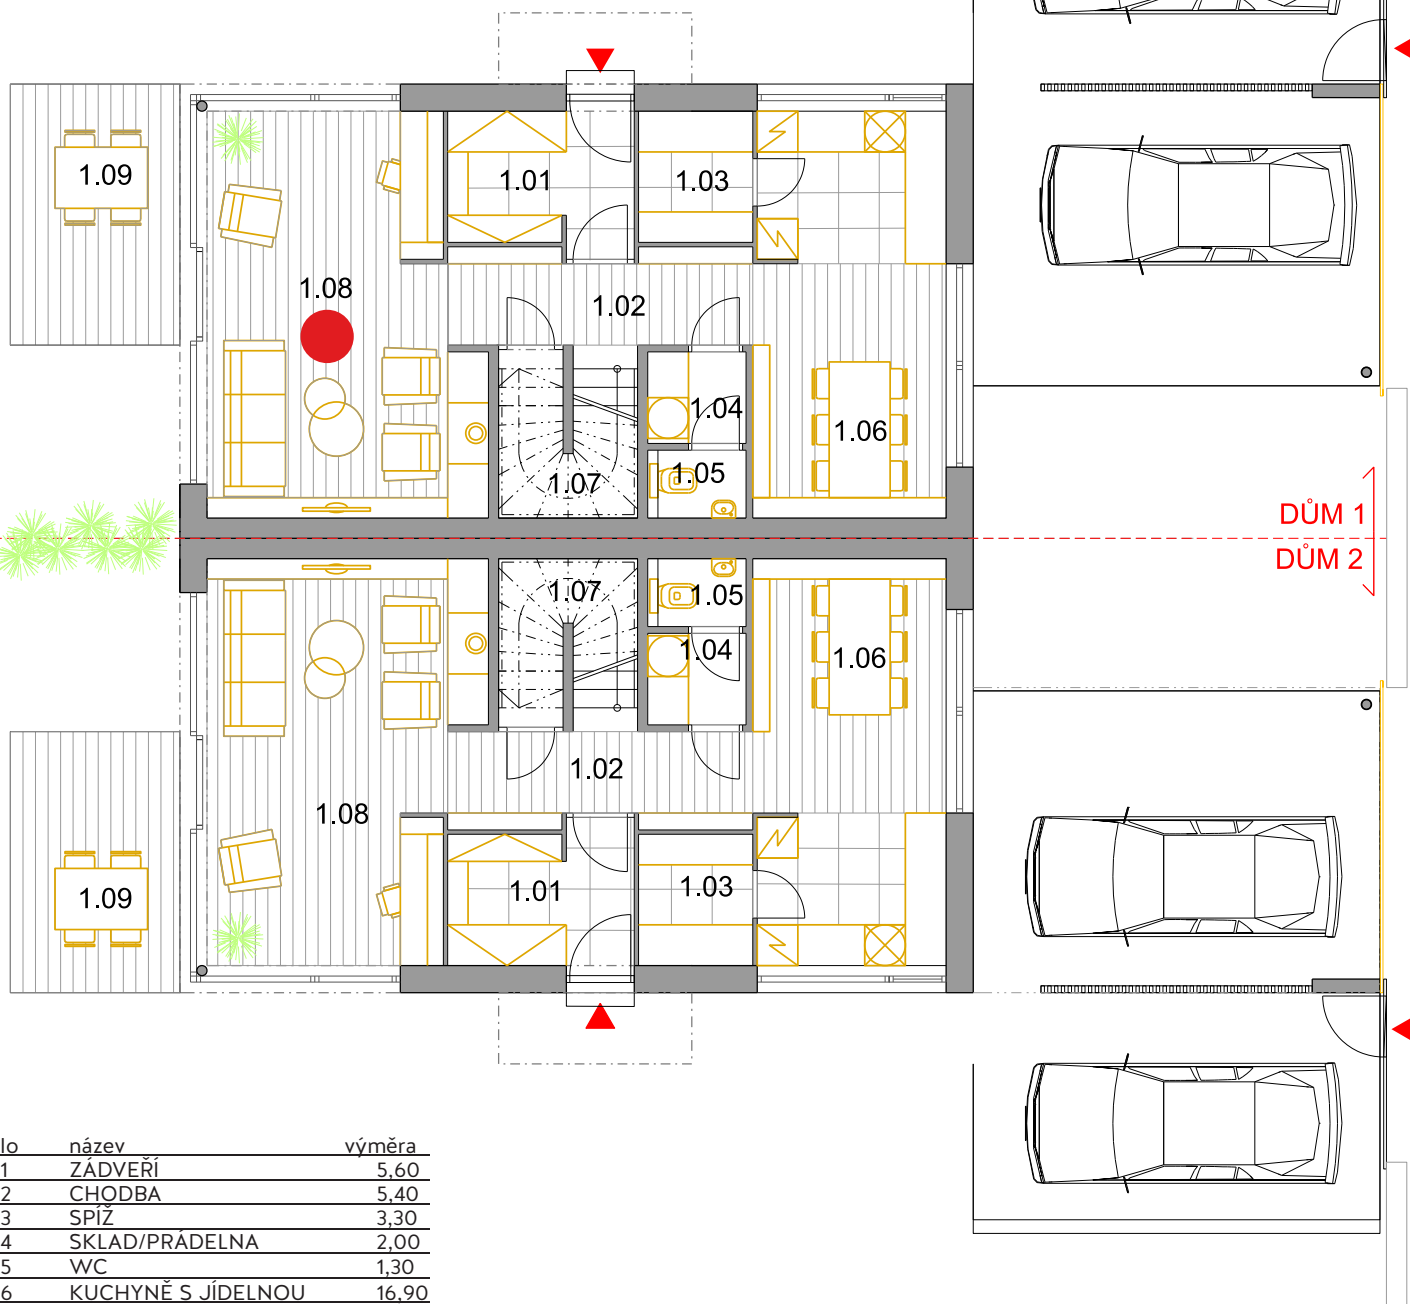

Číslo	název	výměra
1.01	ZÁDVEŘÍ	5,60
1.02	CHODBA	5,40
1.03	SPIŽ	3,30
1.04	SKLAD/PRADELNA	2,00
1.05	WC	1,30
1.06	KUCHYNĚ S JÍDELNOU	16,90
1.07	KOMORA/SCHOD. PROSTOR	5,20
1.08	OBÝVACÍ POKOJ	22,20
1.09	TERASA	9,6

CELKEM 1NP 62,20m²

CELKEM DŮM 119,30m²

Orientace bytu
S - sever



RODINNÉ DOMY MĚŠICE U BAŽANTNICE


LAYOUT 1NP

Upozornění: obrázek půdorysu představuje dispoziční řešení bytu. Zobrazený nábytek a kuchyňská linka nejsou součástí dodávky. Umístění zařízení bytu je uváděno pouze orientačně, přesná specifikace rozvodů a jejich možného napojení bude určena v prováděcí projektové dokumentaci.

RD TYP M

4+KK+TERASA

PŮDORYS 2NP

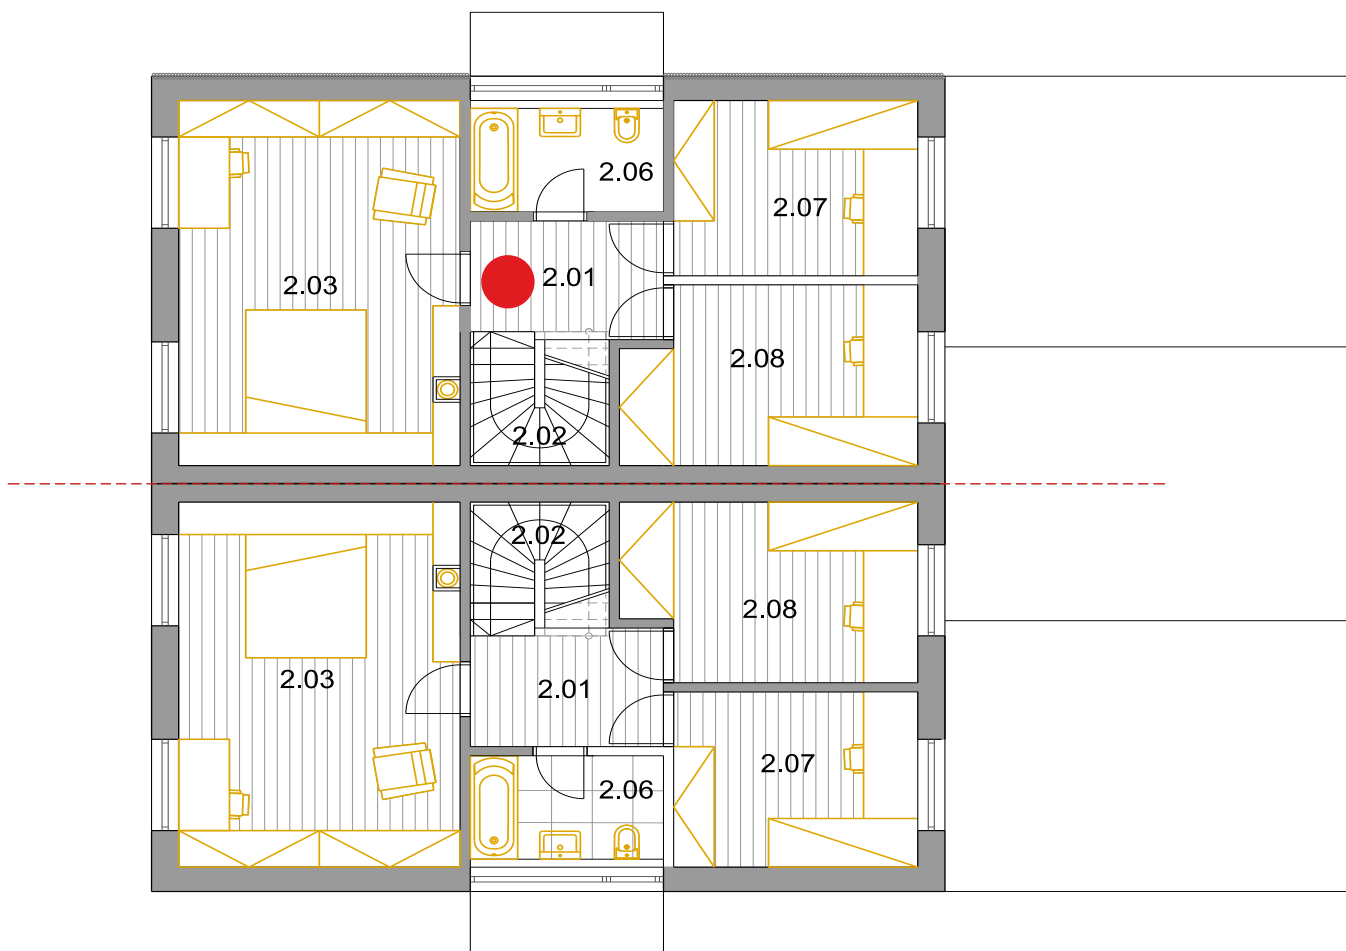

číslo	název	výměra
2.01	CHODBA	5,40
2.02	SCHODIŠŤOVÝ PROSTOR	
2.03	LOŽNICE	24,30
2.06	KOUPELNA	4,80
2.07	POKOJ	10,40
2.08	POKOJ	12,20
CELKEM m2		57,10
CELKEM DŮM		119,30 m2

Orientace bytu
S - sever




RODINNÉ DOMY MĚŠICE U BAŽANTNICE

LAYOUT 2NP


Upozornění: obrázek půdorysu představuje dispoziční řešení bytu. Zobrazený nábytek a kuchyňská linka nejsou součástí dodávky. Umístění zařízení bytu je uváděno pouze orientačně, přesná specifikace rozvodů a jejich možného napojení bude určena v prováděcí projektové dokumentaci.

RD TYP M

4+KK+TERASA

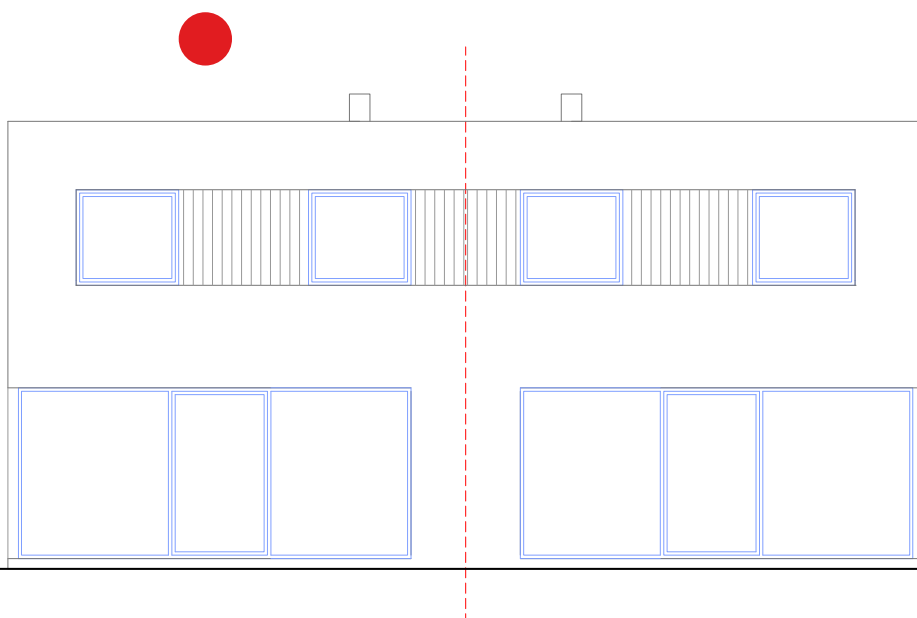

ZÁPADNÍ FASÁDA

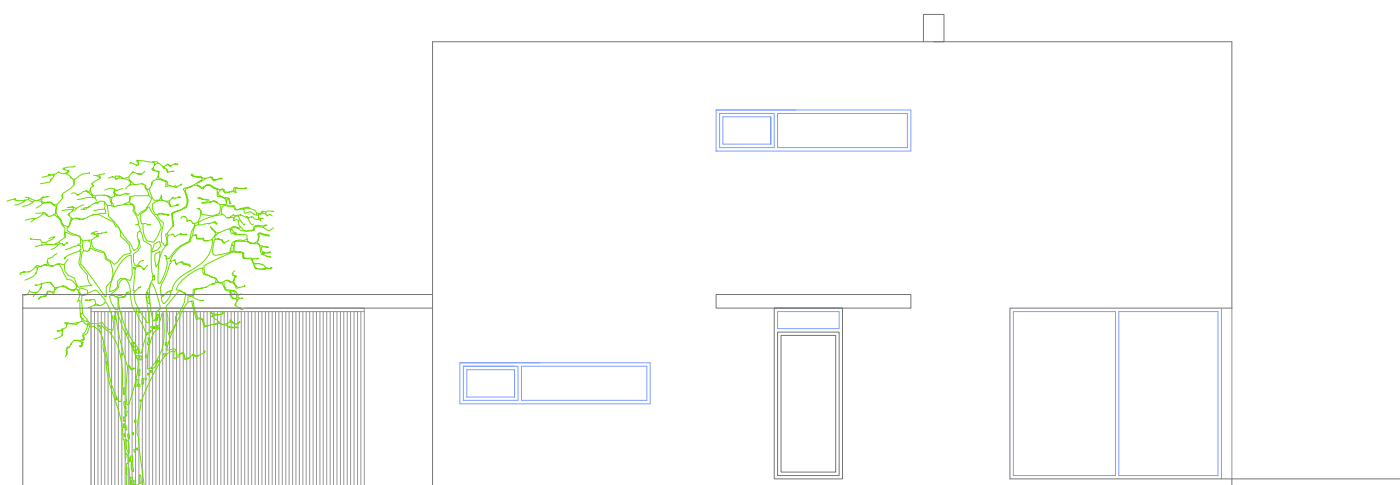

SEVERNÍ FASÁDA


RODINNÉ DOMY MĚŠICE U BAŽANTNICE

FASÁDY


Upozornění: obrázek půdorysu představuje dispoziční řešení bytu. Zobrazený nábytek a kuchyňská linka nejsou součástí dodávky. Umístění zařízení bytu je uváděno pouze orientačně, přesná specifikace rozvodů a jejich možného napojení bude určena v prováděcí projektové dokumentaci.

RD TYP M

4+KK+TERASA

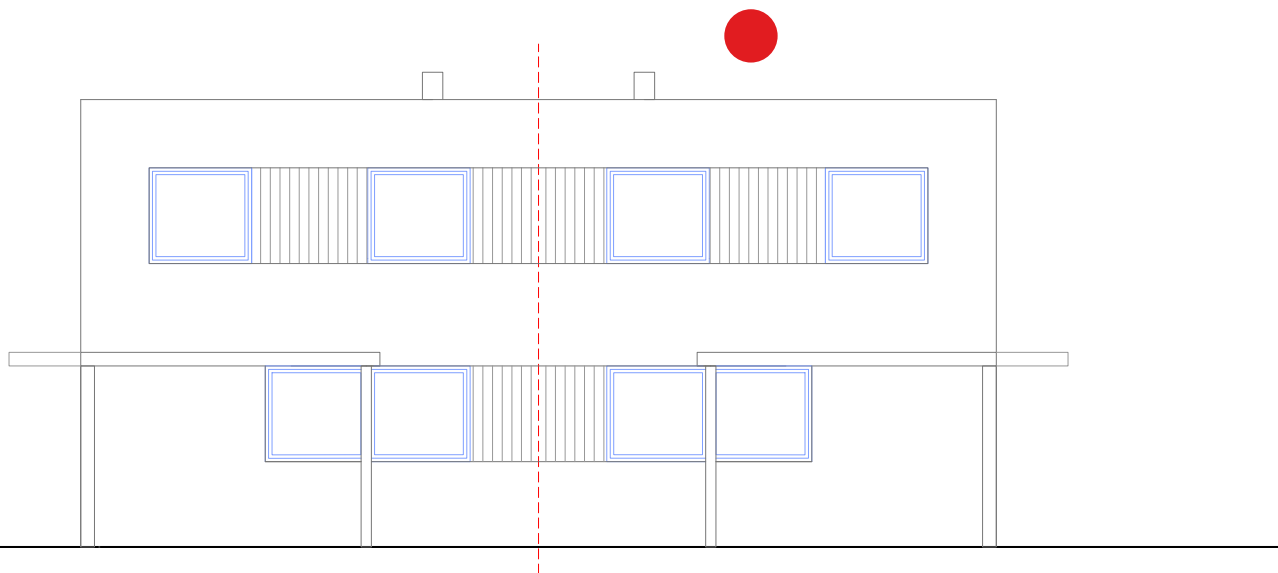

VÝCHODNÍ FASÁDA

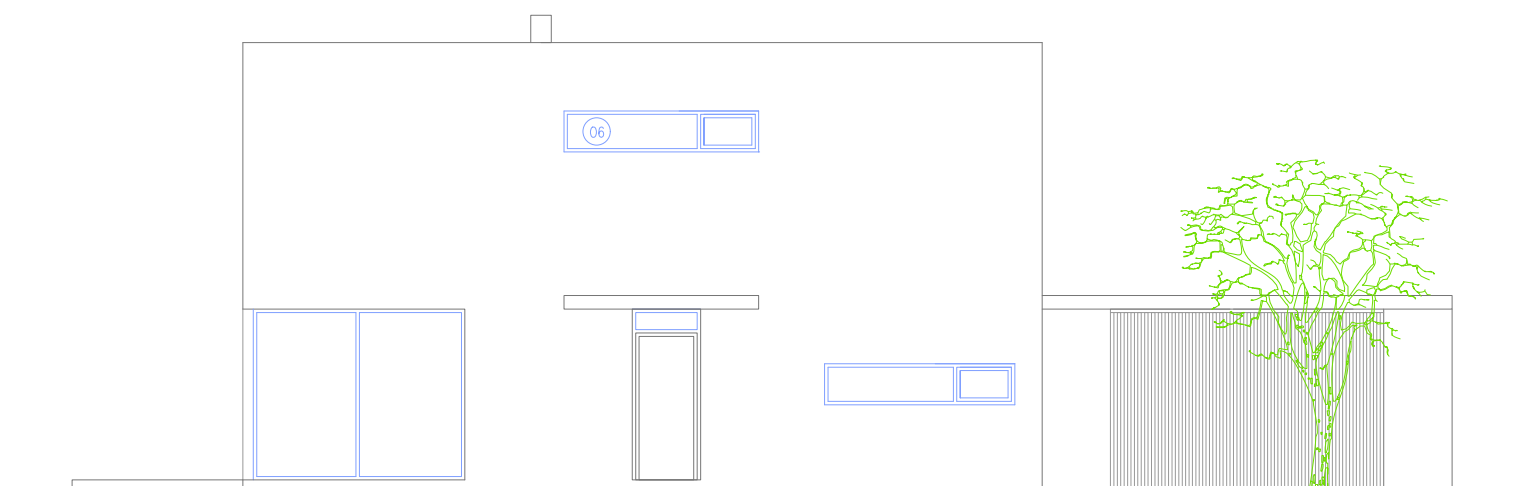

JIŽNÍ FASÁDA


RODINNÉ DOMY MĚŠICE U BAŽANTNICE

FASÁDY


Upozornění: obrázek půdorysu představuje dispoziční řešení bytu. Zobrazený nábytek a kuchyňská linka nejsou součástí dodávky. Umístění zařízení bytu je uváděno pouze orientačně, přesná specifikace rozvodů a jejich možného napojení bude určena v prováděcí projektové dokumentaci.

RD TYP M

4+KK+TERASA

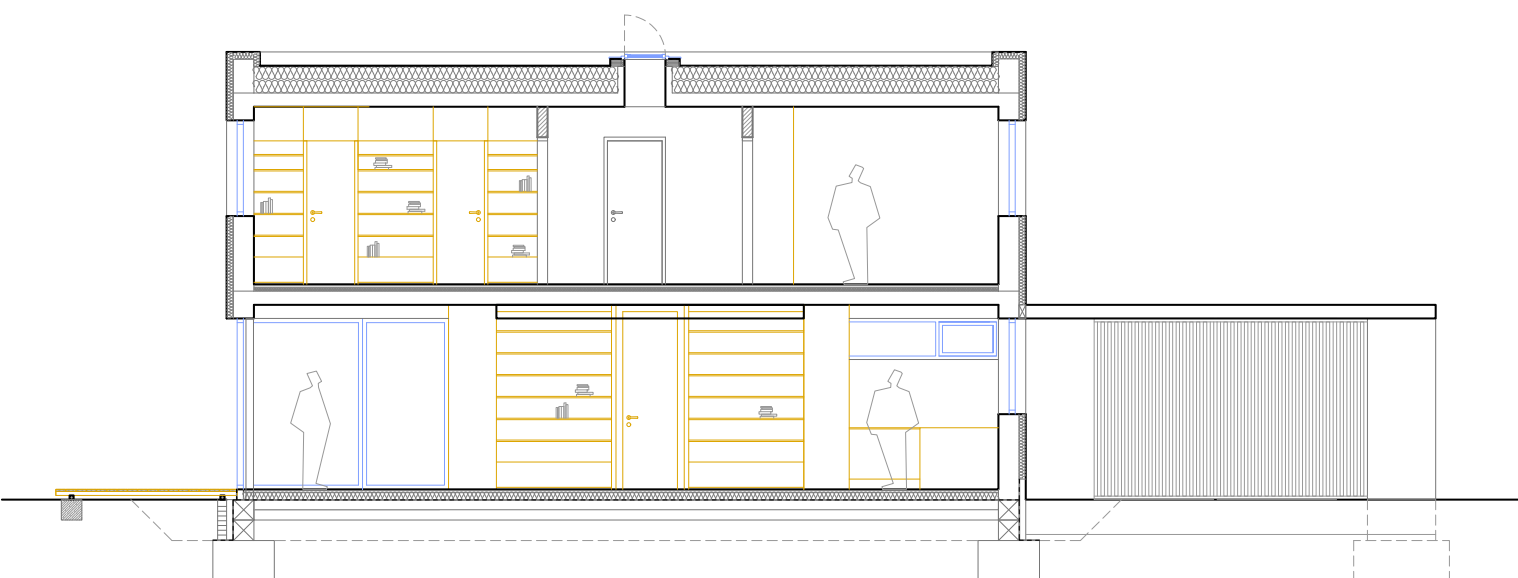

ŘEZ A

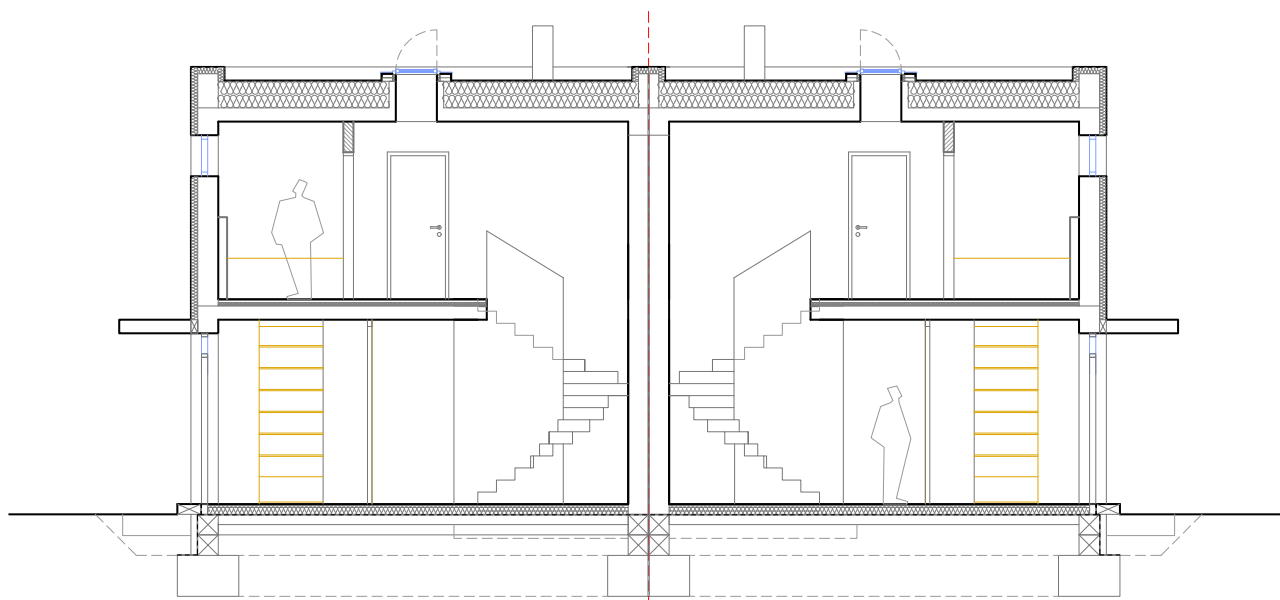

ŘEZ B

RODINNÉ DOMY MĚŠICE U BAŽANTNICE

ŘEZ

Upozornění: obrázek půdorysu představuje dispoziční řešení bytu. Zobrazený nábytek a kuchyňská linka nejsou součástí dodávky. Umístění zařízení bytu je uváděno pouze orientačně, přesná specifikace rozvodů a jejich možného napojení bude určena v prováděcí projektové dokumentaci.

RD TYP M

4+KK+TERASA



RODINNÉ DOMY MĚŠICE
U BAŽANTNICE
VIZUALIZACE

Upozornění: Uvedená vyobrazení jsou pouze ilustrativní, uvedené údaje mají pouze informativní charakter.